
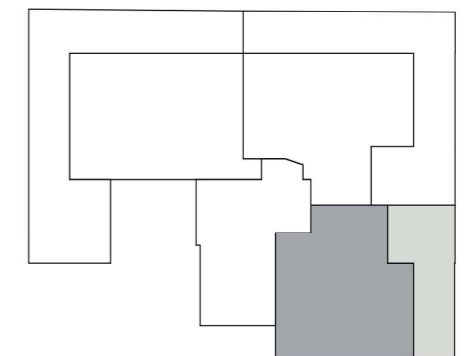


דירה מספר 3 | דירת גן
 קומת קרקע
 שטח הדירה כ- 97.31 מ"ר
 שטח הגינה כ- 34 מ"ר

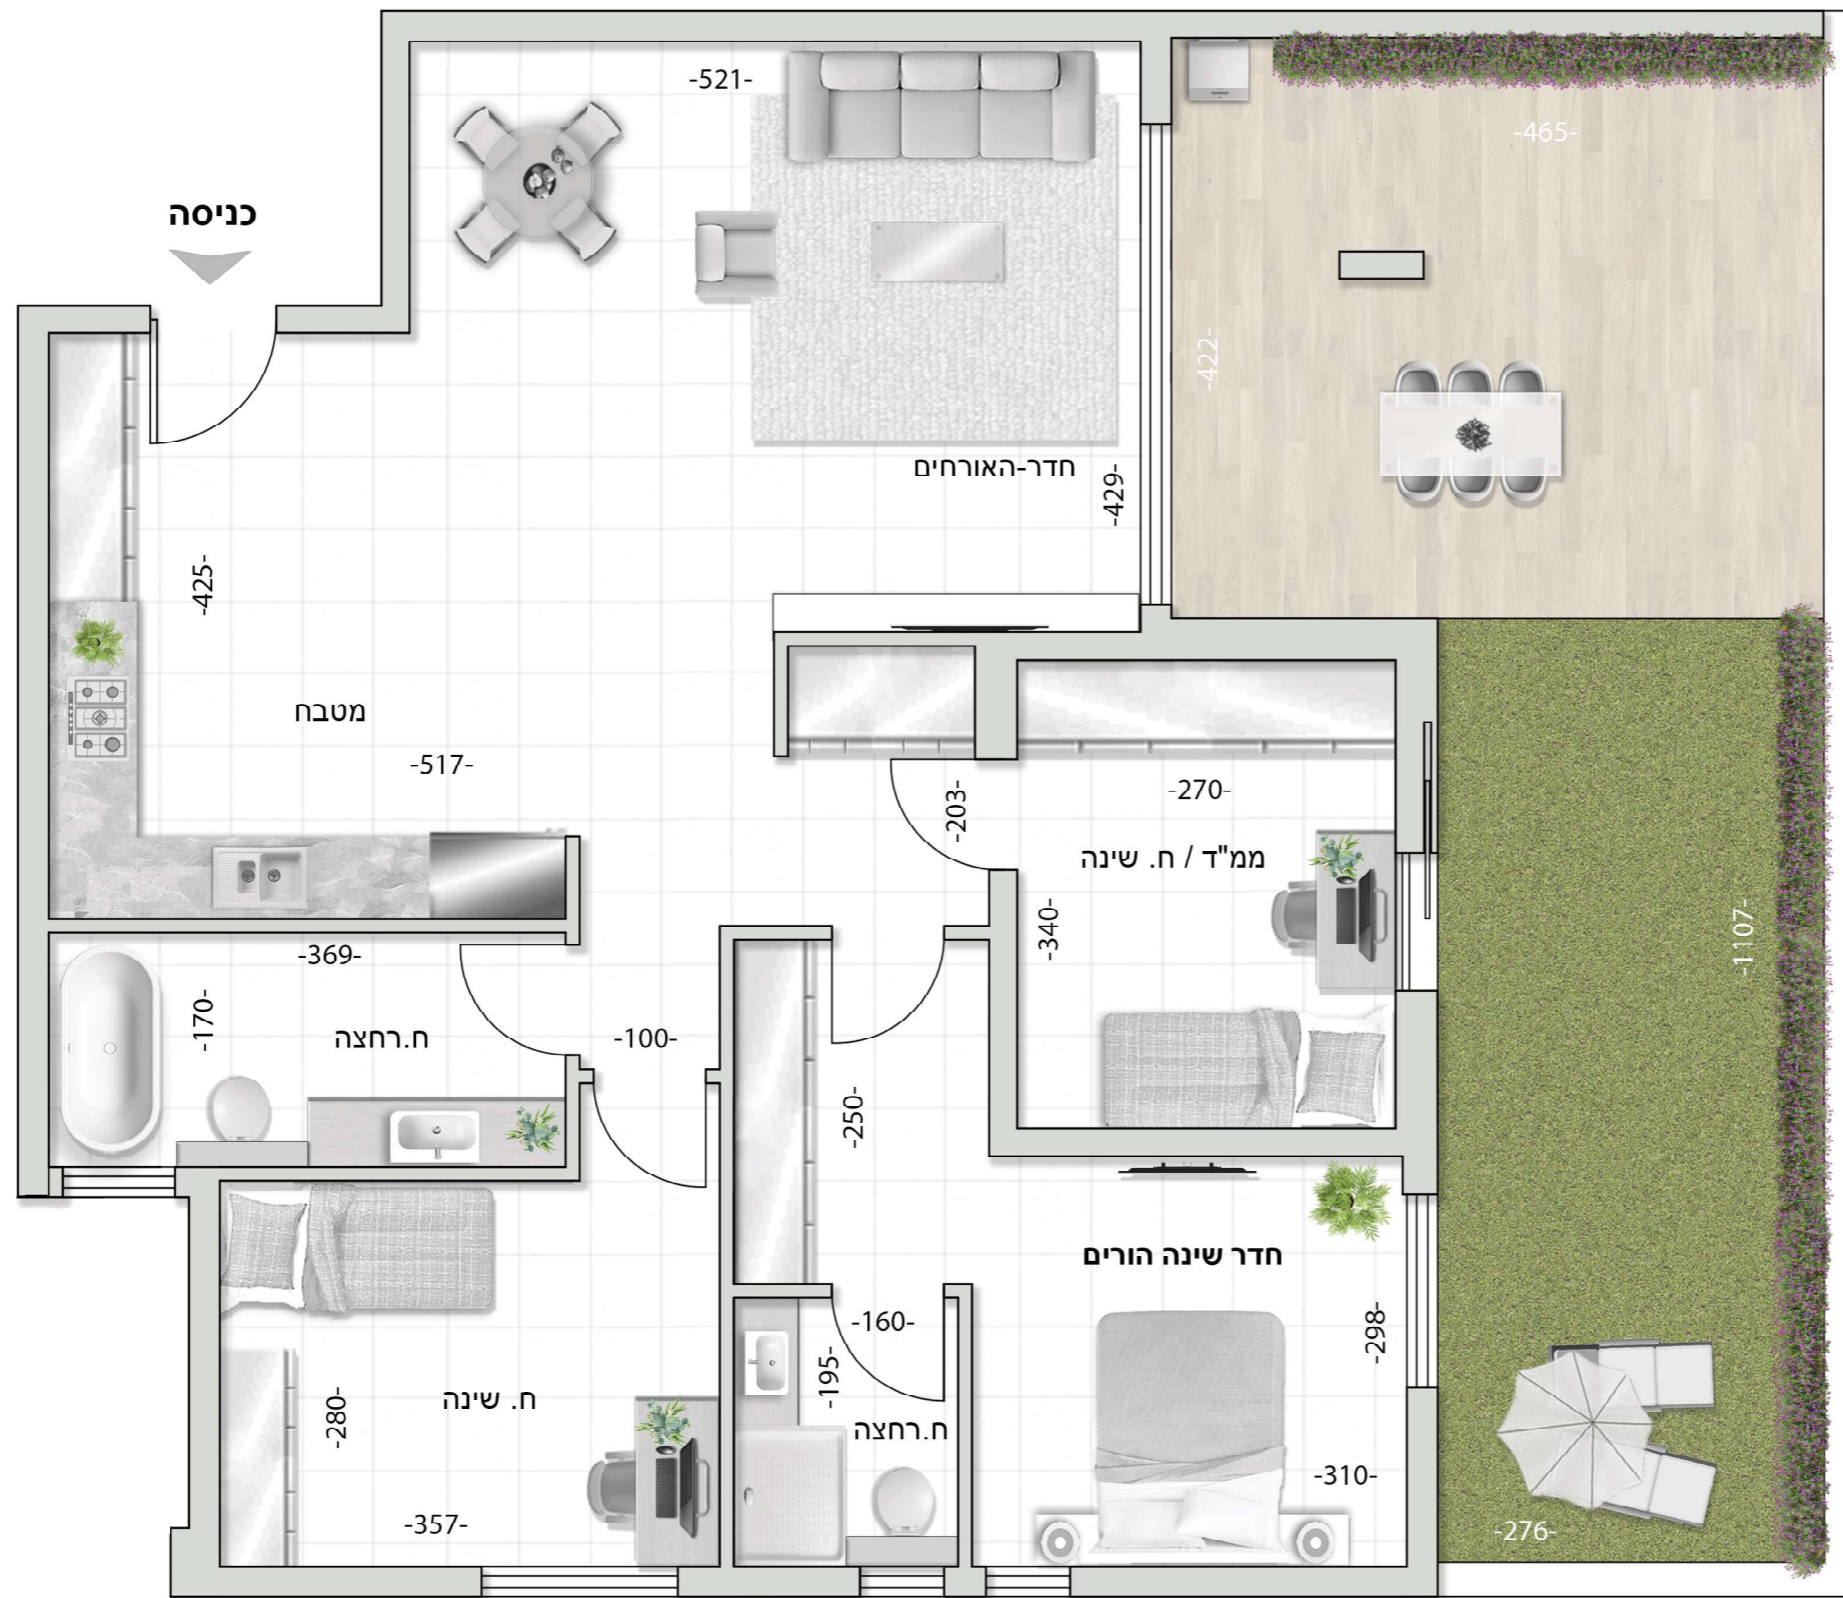

כל ההדמיות מוצגות להמחשה בלבד. התוכניות, המידות וכל יתר הפרטים בתכניות נועדו למסירת מידע בלבד ואינם מהווים כל התחייבות מצד החברה. יתכנו שינויים במידות החדרים בין המוצג בתוכניות לבין המיידות בפועל. ט.ל.ח.